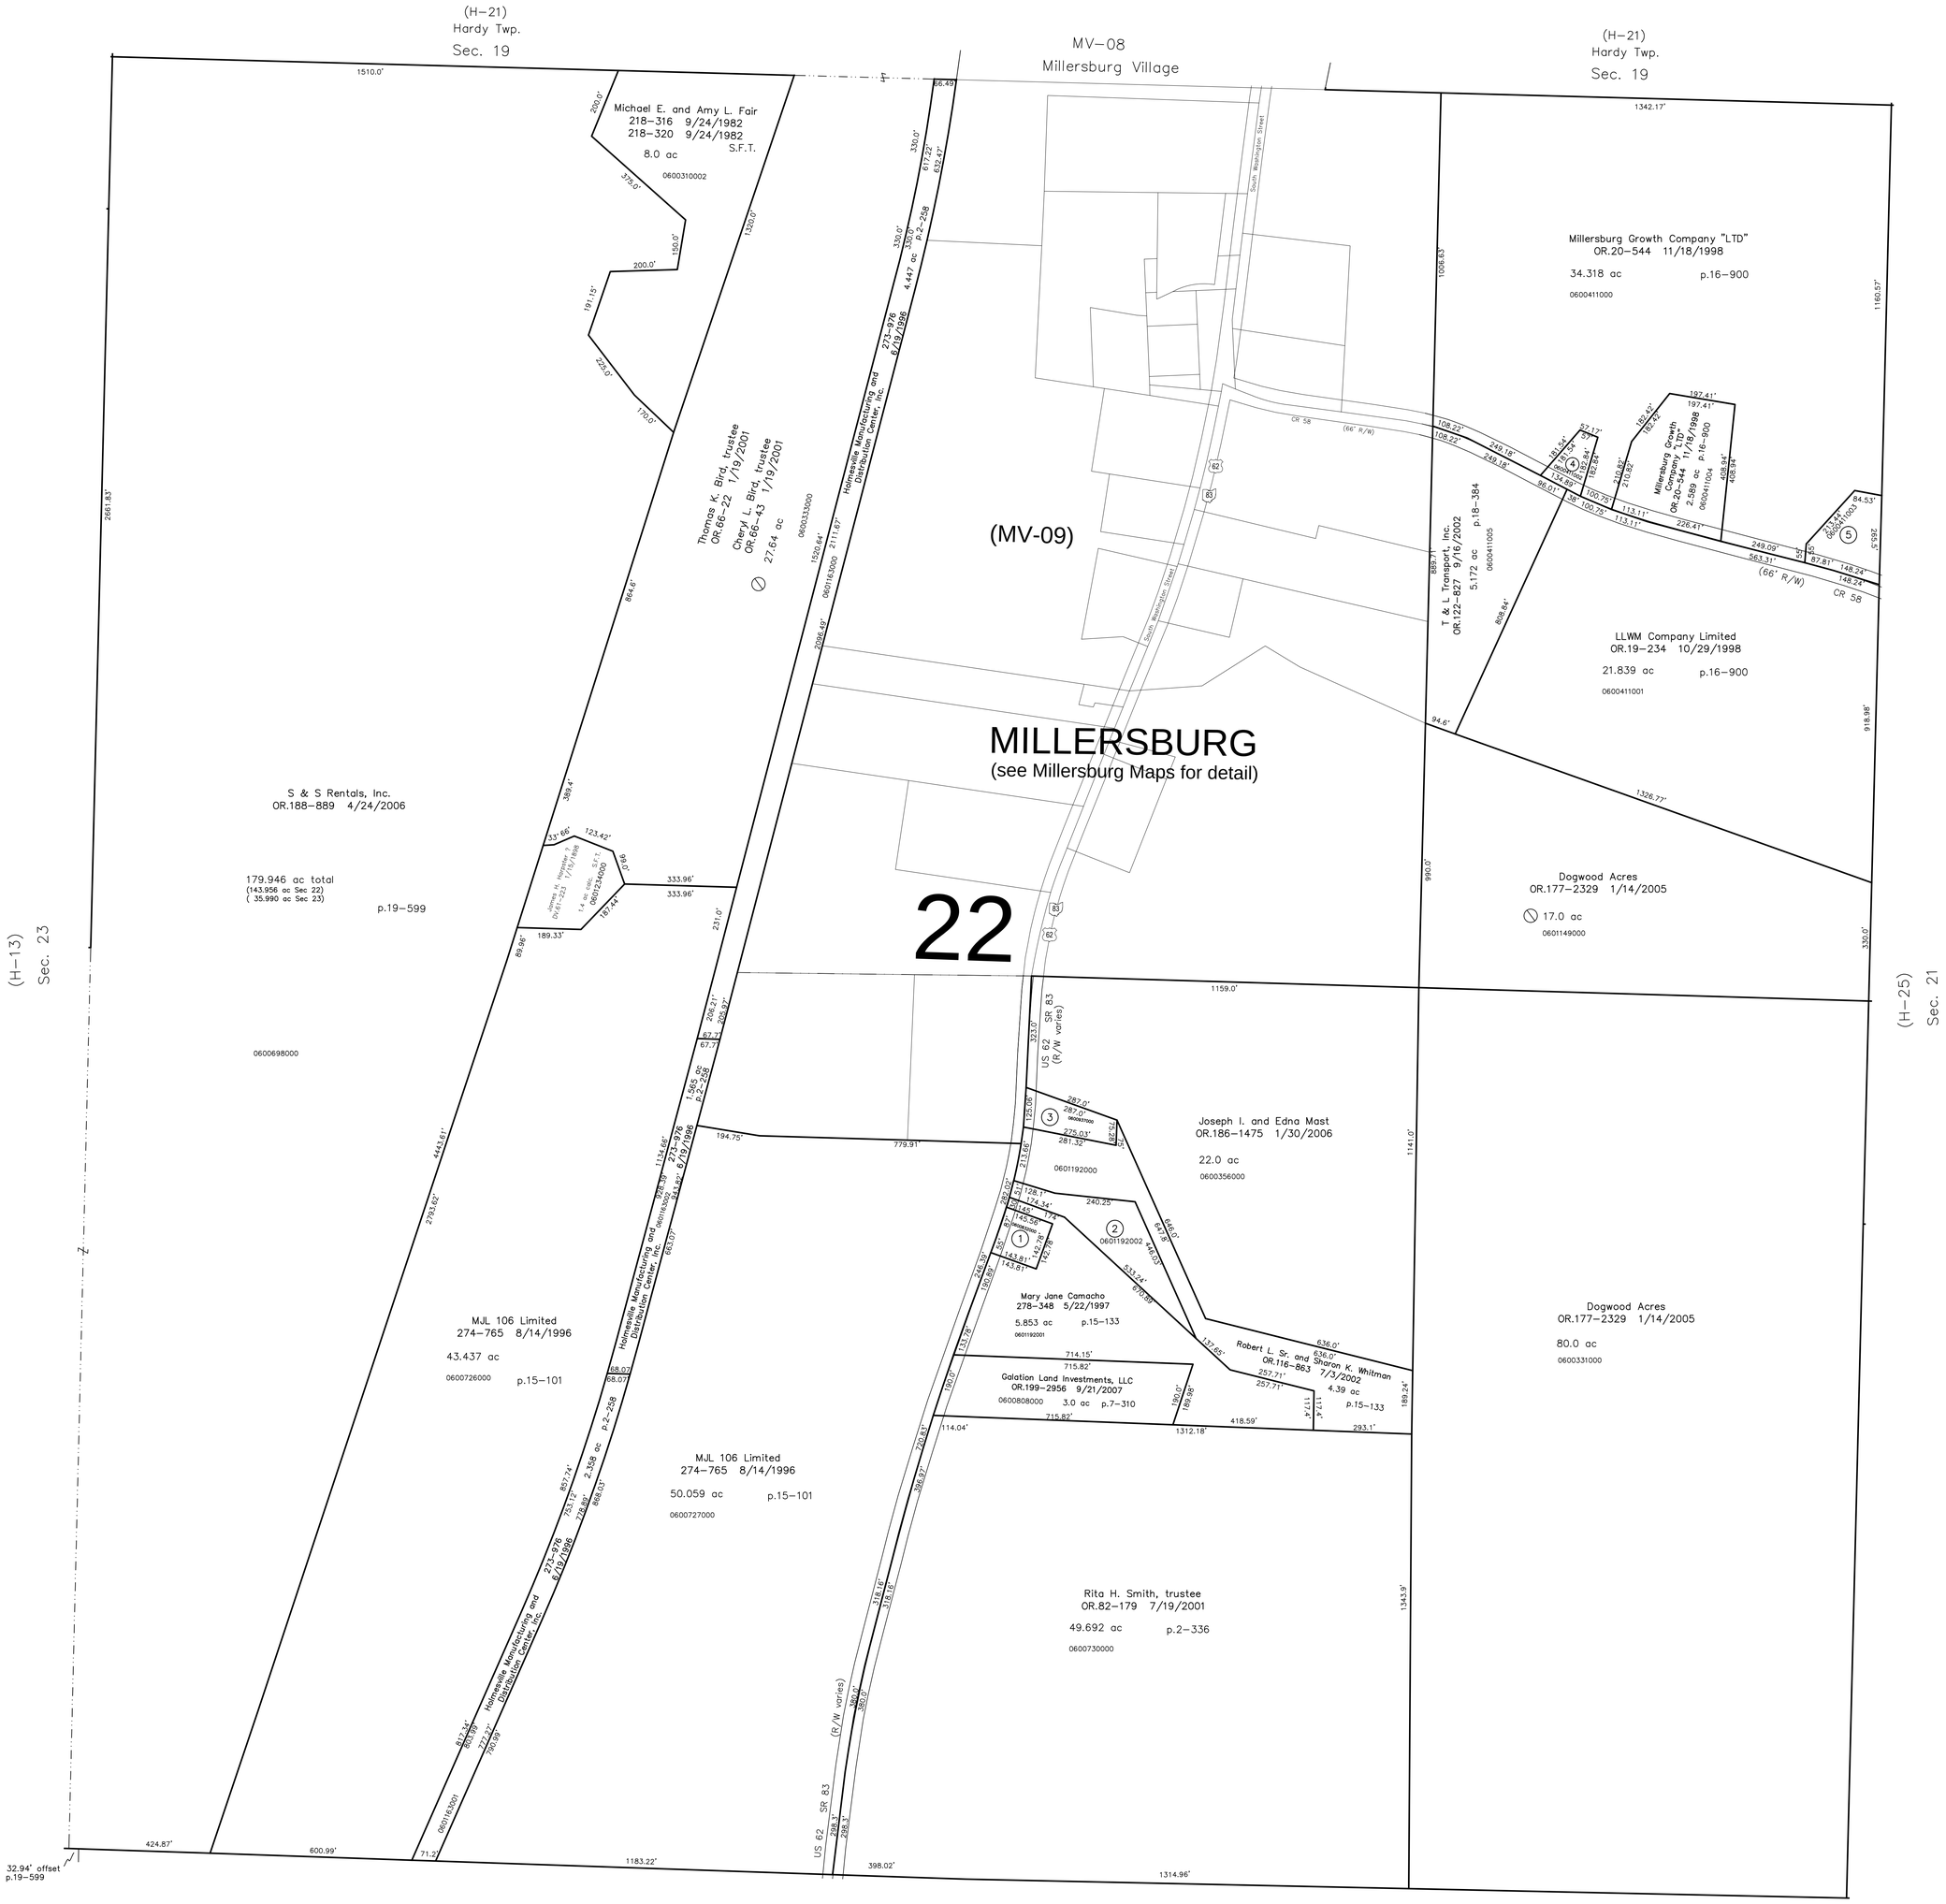

0600832000 (1) NEW MORGAN ENTERPRISES, LTD.
OR.0119-373 8/2/2002
0.472 ac p.18-346

0601192002 (2) WHITMAN ROBERT L. JR. AND JENNIFER A.
OR.0170-1943 3/10/2004
1.456 ac p.19-13

0600937000 (3) Lynnette R. Jackson
OR.206-640 8/14/2008
0.615 ac p.7-822

0600411002 (4) MILLERSBURG GROWTH COMPANY "LTD"
OR.0020-544 11/18/1998
0.391 ac p.16-900

0600411003 (5) LENCU GEORGICA AND PANSELUTA
OR.0174-2295 8/23/2004
1.0 ac p.16-975

S.F.T. new survey required for next transfer

0' 200' 400' 600'
1" = 200'

LET IT BE KNOWN, THIS MAP HAS BEEN PREPARED AS A REFERENCE GUIDE TO PROPERTY OWNERSHIP. WE BELIEVE THIS INFORMATION TO BE CORRECT AND CURRENT, HOWEVER IT IS NOT INTENDED FOR ANY LEGAL USE, WHETHER IT BE IN SALES, TRANSFERS, TRADES, LEASES OF ANY TYPE, ETC., AND DO NOT ACCEPT RESPONSIBILITY FOR ERRORS OF ANY NATURE OR OMISSIONS CONTAINED HEREIN.

Last Revision: 8/14/2008

T-9, R-7, Section 22
HARDY TWP.
HOLMES COUNTY, OHIO

H-20